


BGF : 1360.50 m²

VOLKEN BETON

VOLKEN BETON BGF : 1074.75m²

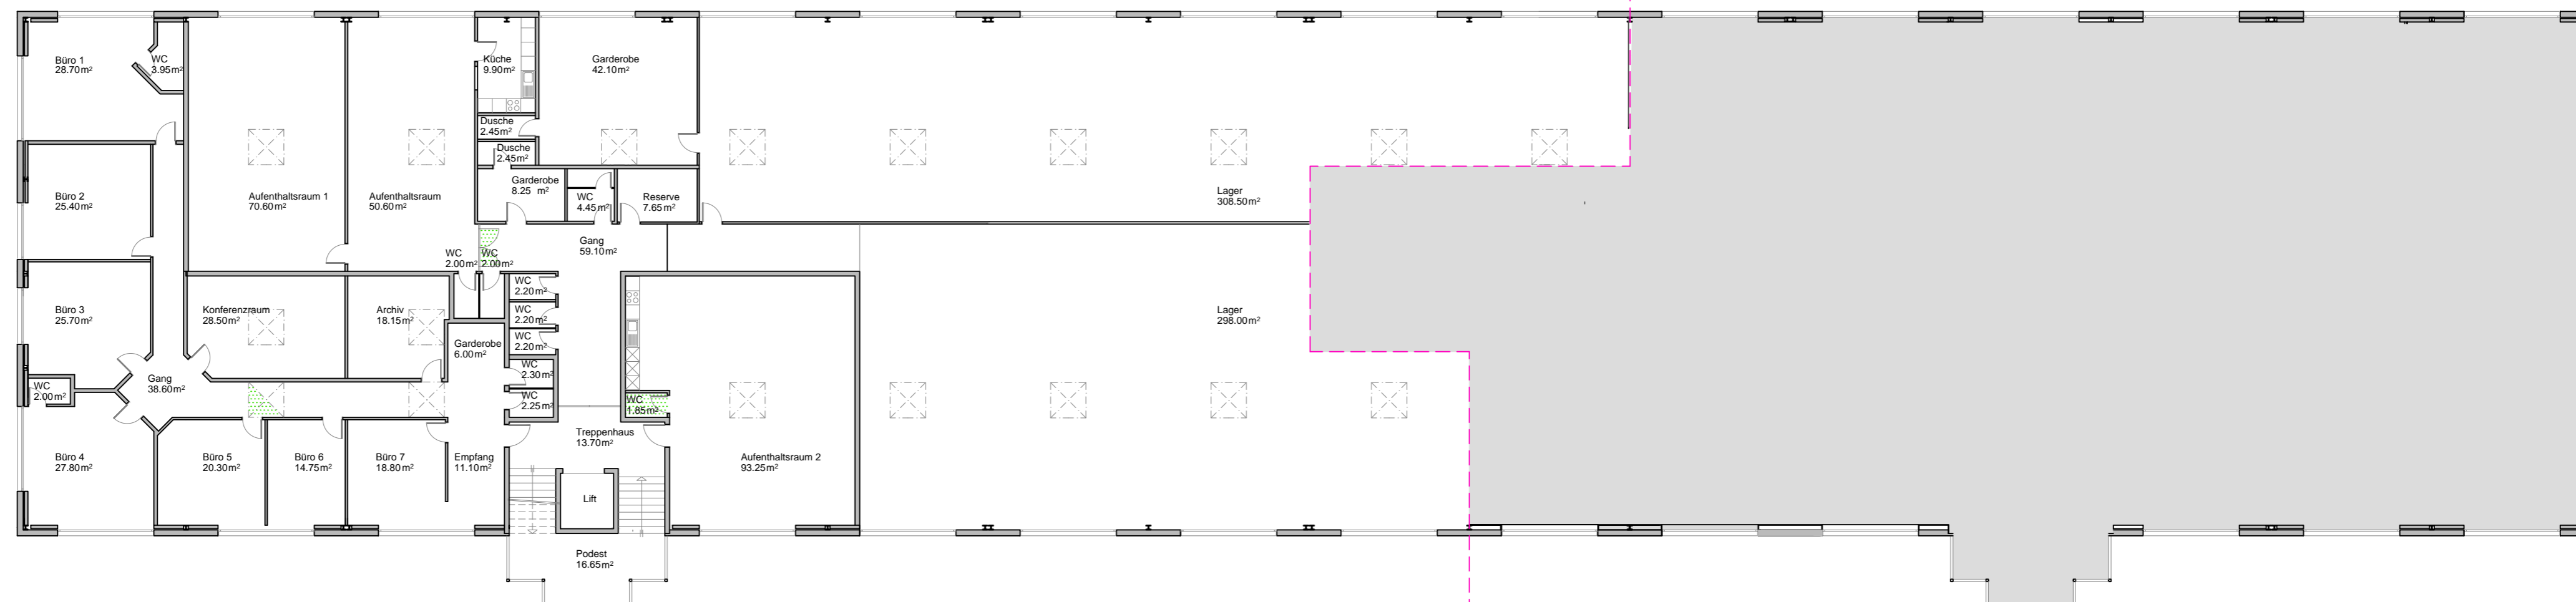

VOLKEN BETON

BAUHERR:

MST : 1 : 200
Plangröße cm : 42 x 30

OBJEKT : Halle Volken Seewji in Visp
GRUNDRISS OG

02-321/ 07
GEZ. 18.01.2007 L.F.
a c
b d

bpm bau
plan
management

SCHMIDT GmbH
KANTONSSTRASSE 63
POSTFACH 520
CH 3930 VISP

t.: 027 946 03 16
f.: 027 946 03 17