
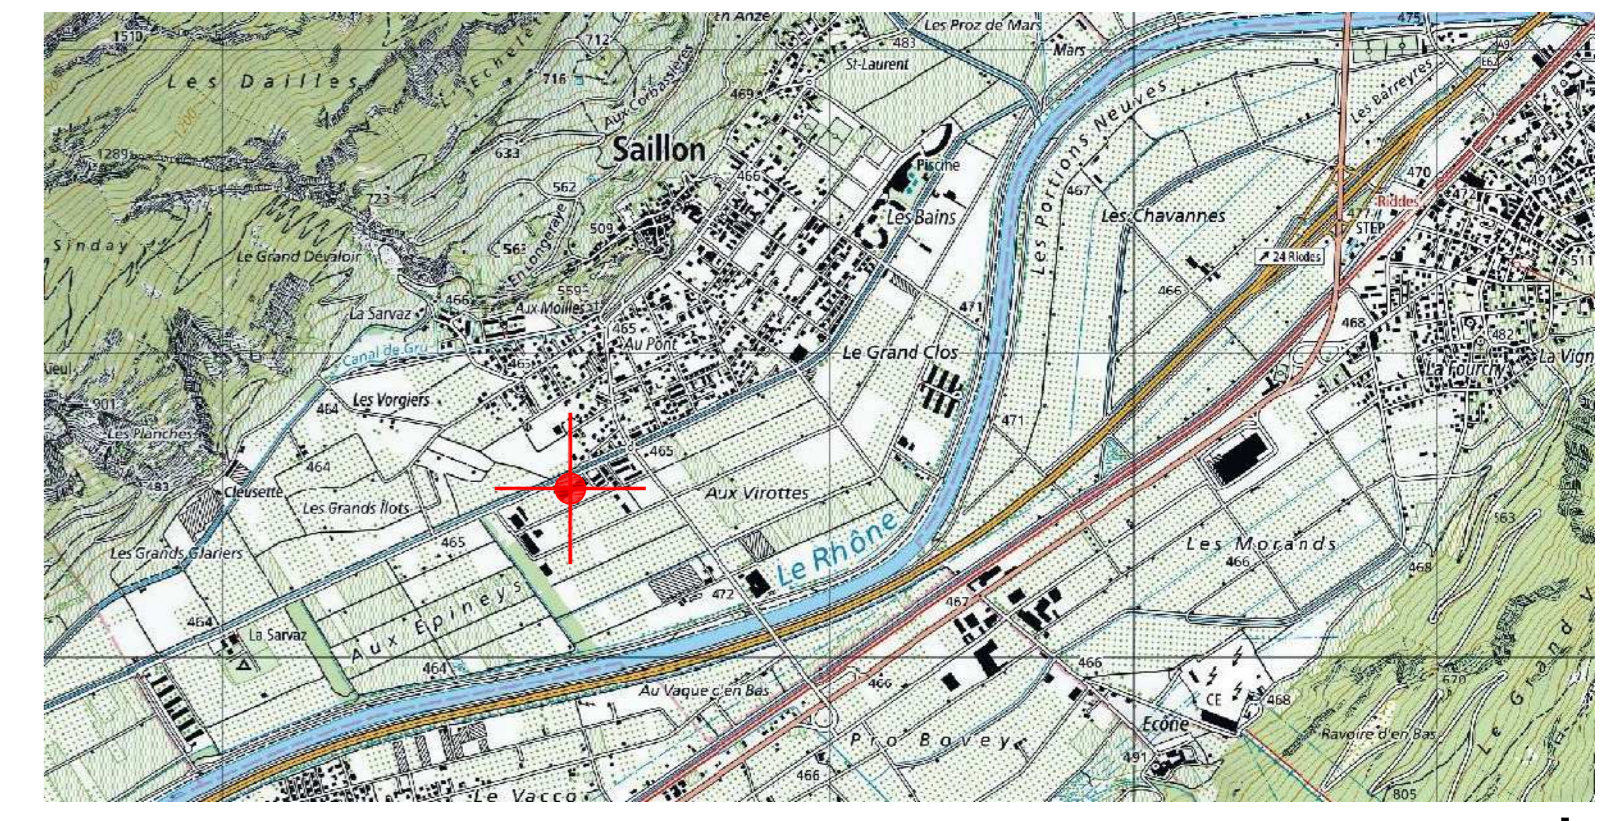


2767

RC 71 MARTIGNY-SAILLON-ARDON

4073

zone goudronnée

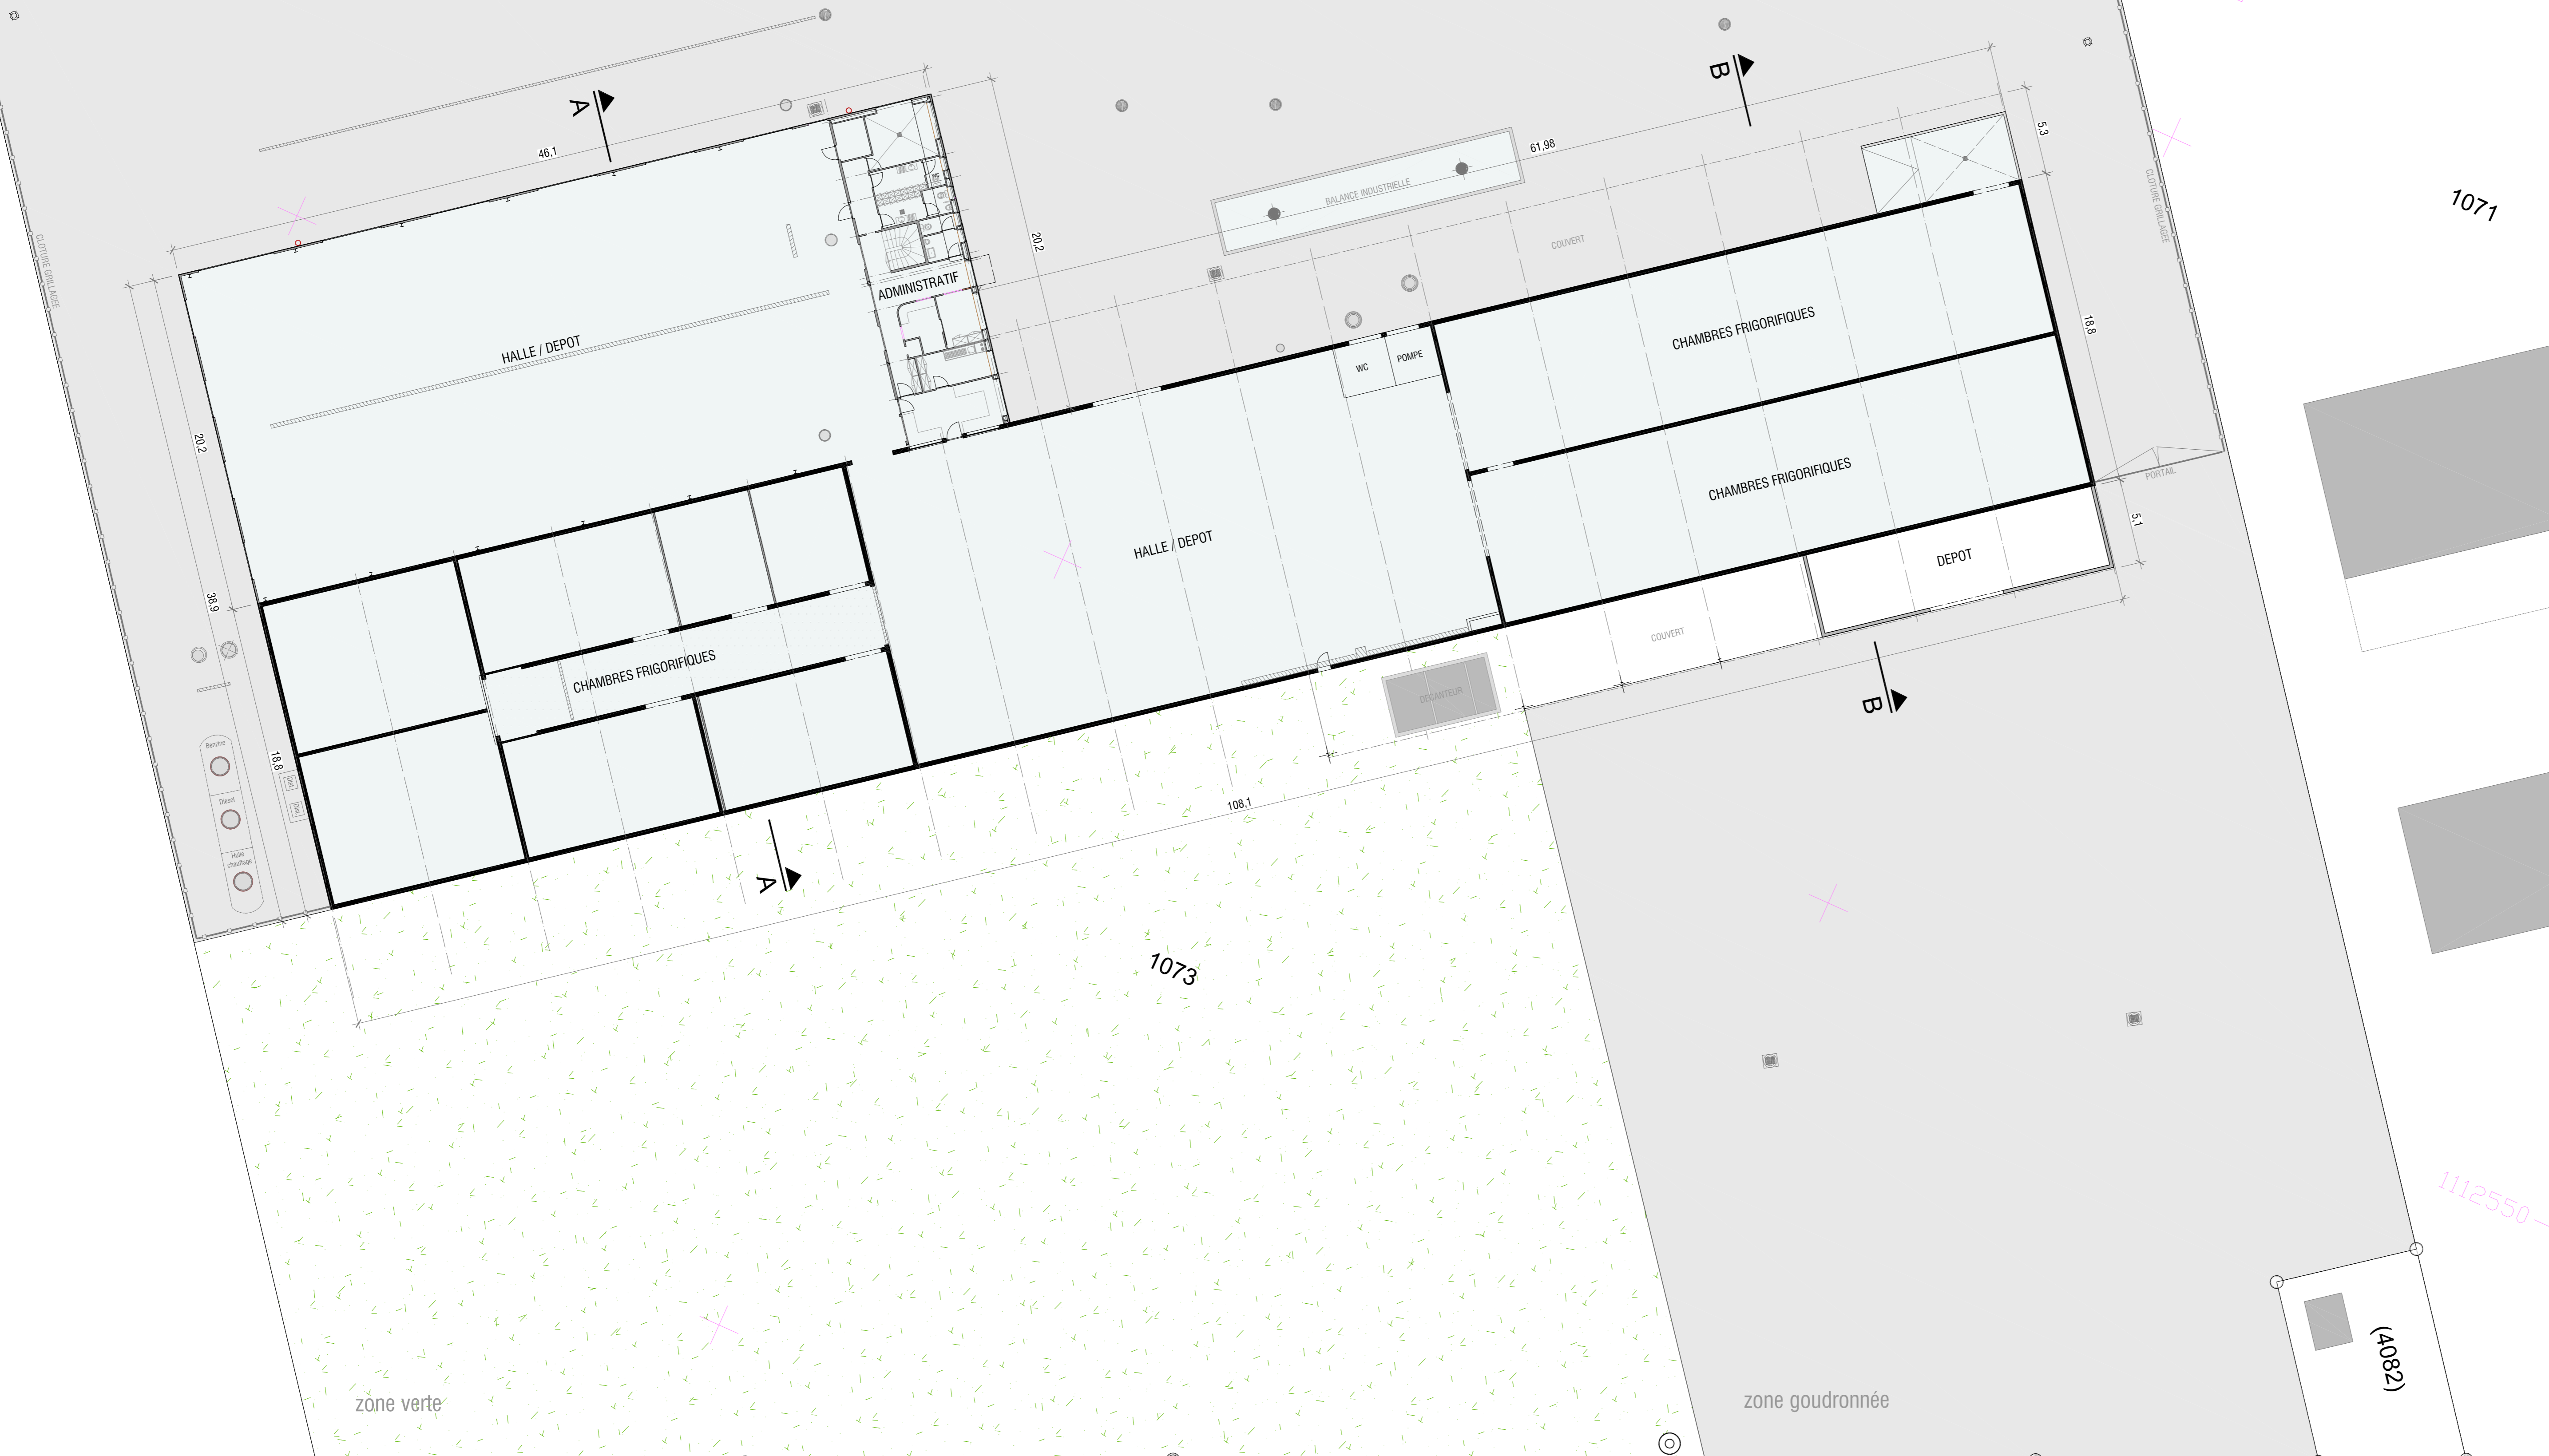

TOPOGRAPHIE\_1/25000  
 COORDONNEES : X = 2580150.00 / Y = 1112559.30



SITUATION ETAGE\_1/200

LEGENDE


EXISTANT

PARCELLE N° 1073  
 ±0.00 = ALT. 464.90 = SOL FINI BATIMENT EXISTANT

MARTIGNY, LE 29 JANVIER 2020

REQUERANT(S) / PROPRIETAIRE(S)

AUTEUR DES PLANS / ARCHITECTE

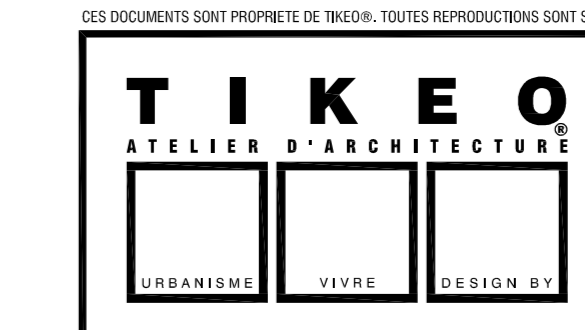

180301\_T\_200\_01  
 TRANSFORMATION HALLE RECOVIS\_SAILLON

ENQUETE PUBLIQUE  
 ETAT EXISTANT  
 SITUATIONS

TIKEO ATIB Group SA  
 place centrale 6 - cp 40 | 1920 martigny 1  
 tel +41 27 722 60 05 | fax +41 27 722 60 06  
 welcome@tikeo.ch | www.tikeo.ch

ECH: 1/200 - 1/25000  
 DATE: 29.01.2020  
 200129Etat existant\_enquete publique.dwg